UTSLAGSTABELL
ULOSLYÖNTITAULUKKO
TABLE OF OFFSETS

VENE
BÅTEN

Spt	Däck	VL1	VL2	VL3	VL4	KVL	VL5	VL6	VL7	VL7½	VL7½	D1	D2	D3	D4	KVV-sta ½	KVV-sta 1	Från KVL 1½	Från KVL Däck	Från KVL ℄ däck	Från KVL köl
-1½	427	427	395	201									43	280	421	288	342		633		270
-1	525	525	505	404									166	394	524	196	239	346	625	640	174
-½	618	618	600	530	294							73	272	492	618	112	152	226	618	640	84
0	704	704	689	635	477	0						162	363	580	705	33	74	135	612	639	0
½	782	782	768	724	605	300	(33)					242	447	662	784	-42	0	56	606	639	-78
1	851	851	841	801	703	479	(62)					313	520	734	855	-111	-67	-12	602	639	-145
1½	913	913	903	869	785	607	226					376	585	799	919	-172	-127	-74	600		-213
2	967	967	959	929	854	696	387	(16)				430	640	854	974	-226	-180	-126	599	645	-275
2½	1012	1012	1005	978	912	772	503	74	71			477	686	903	1023	-275	-226	-171	600		-325
3	1046	1046	1042	1018	960	834	587	197				515	723	944	1062	-317	-265	-207	601	652	-367
3½	1072	1072	1070	1050	995	879	646	288	4			544	752	977	1093	-351	-296	-236	603		-402
4	1088	1089	1089	1071	1020	910	686	344	34	21	17	566	772	998	1115	-376	-318	-256	607	660	-433
4½	1092	1093	1092	1078	1029	922	706	374	66	54	51	577	783	1008	1123	-392	-331	-268	612		-453
5	1085	1086	1087	1069	1018	912	704	380	85	75	71	581	782	1002	1114	-400	-335	-269	618	672	-464
5½	1064	1064	1058	1036	982	874	674	368	92	80	76	576	771	975	1081	-400	-332	-262	626		-468
6	1032	1030	1015	985	925	817	623	338	79	65	58	563	747	932	1030	-391	-319	-244	635	689	-463
6½	993	989	965	924	857	745	558	297	44	28	14	543	713	879	970	-377	-299	-216	644		-453
7	944	934	901	851	777	660	484	242				515	669	813	901	-352	-267	-174	655	710	-432
7½	884	869	827	769	686	566	397	176				476	612	738	825	-317	-220	-108	667		-404
8	818	796	745	678	588	466	304	96				424	545	668	743	-264	-154	-17	680	734	-360
8½	736	708	650	577	481	358	201	5				359	468	570	653	-192	-60	108	695		-304
9	651	612	549	469	370	246	93					285	384	478	560	-98	60	268	712	758	-227
9½	555	505	437	353	250	127						199	291	380	459	25	218	476	729		-126
10	449	388	316	231	127	5						103	192	275	351	180	420	748	748	783	0
10½	330	259	187	100	0								85	163	236	383	693		768	795	156
11	198	122	50											46	111	668			789		366

12.8. -74 EB

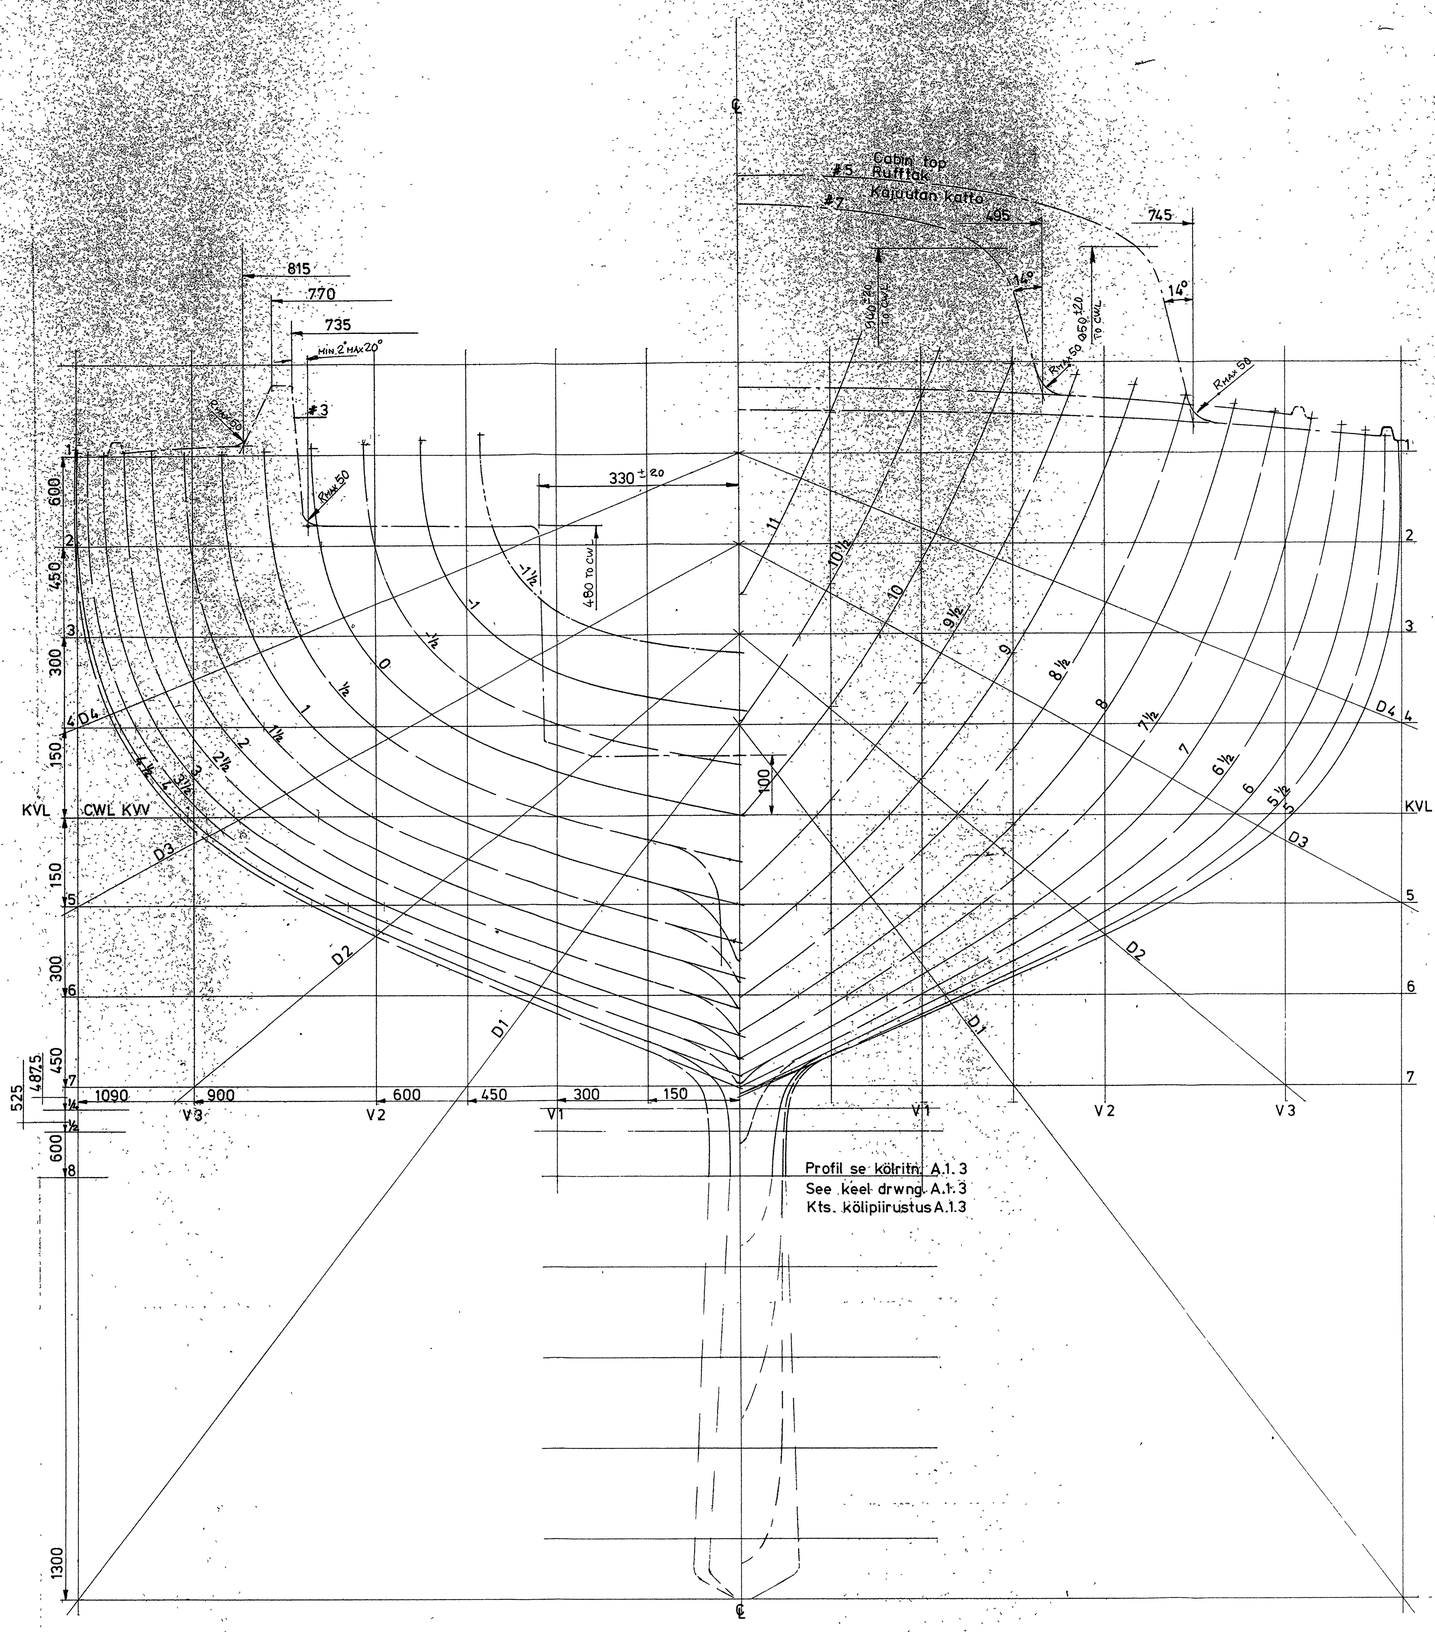

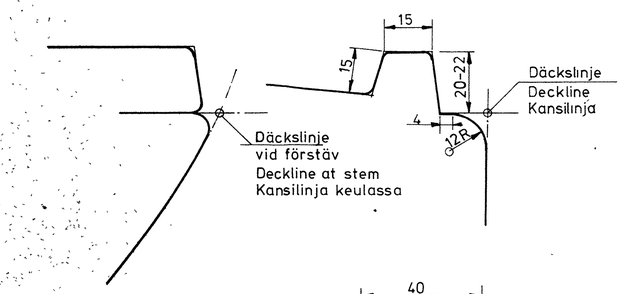

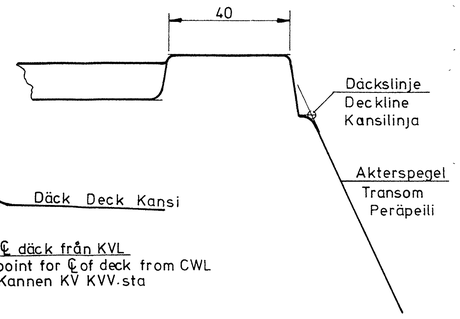

FINLANDS SEGLARFÖRBUND
SUOMEN PURJEHTIJALIITTO

VENE BÅTEN SUUNN KONSTR DESIGN HANS GROOP

KAARIRUUTU
SPANTRUTA
SECTIONAL DRAWING

1:5

Tark 10-34 LV
Piirt Ritt 218-74 EB

A.1.2